


POPULAÇÃO MÁXIMA FRISA = 480 pessoas

CIRCULAÇÃO A=240,63m²

PAVIMENTO TÉRREO - ARQUIBANCADA B


ESC. 1:100

PISCINA DESCOBERTA

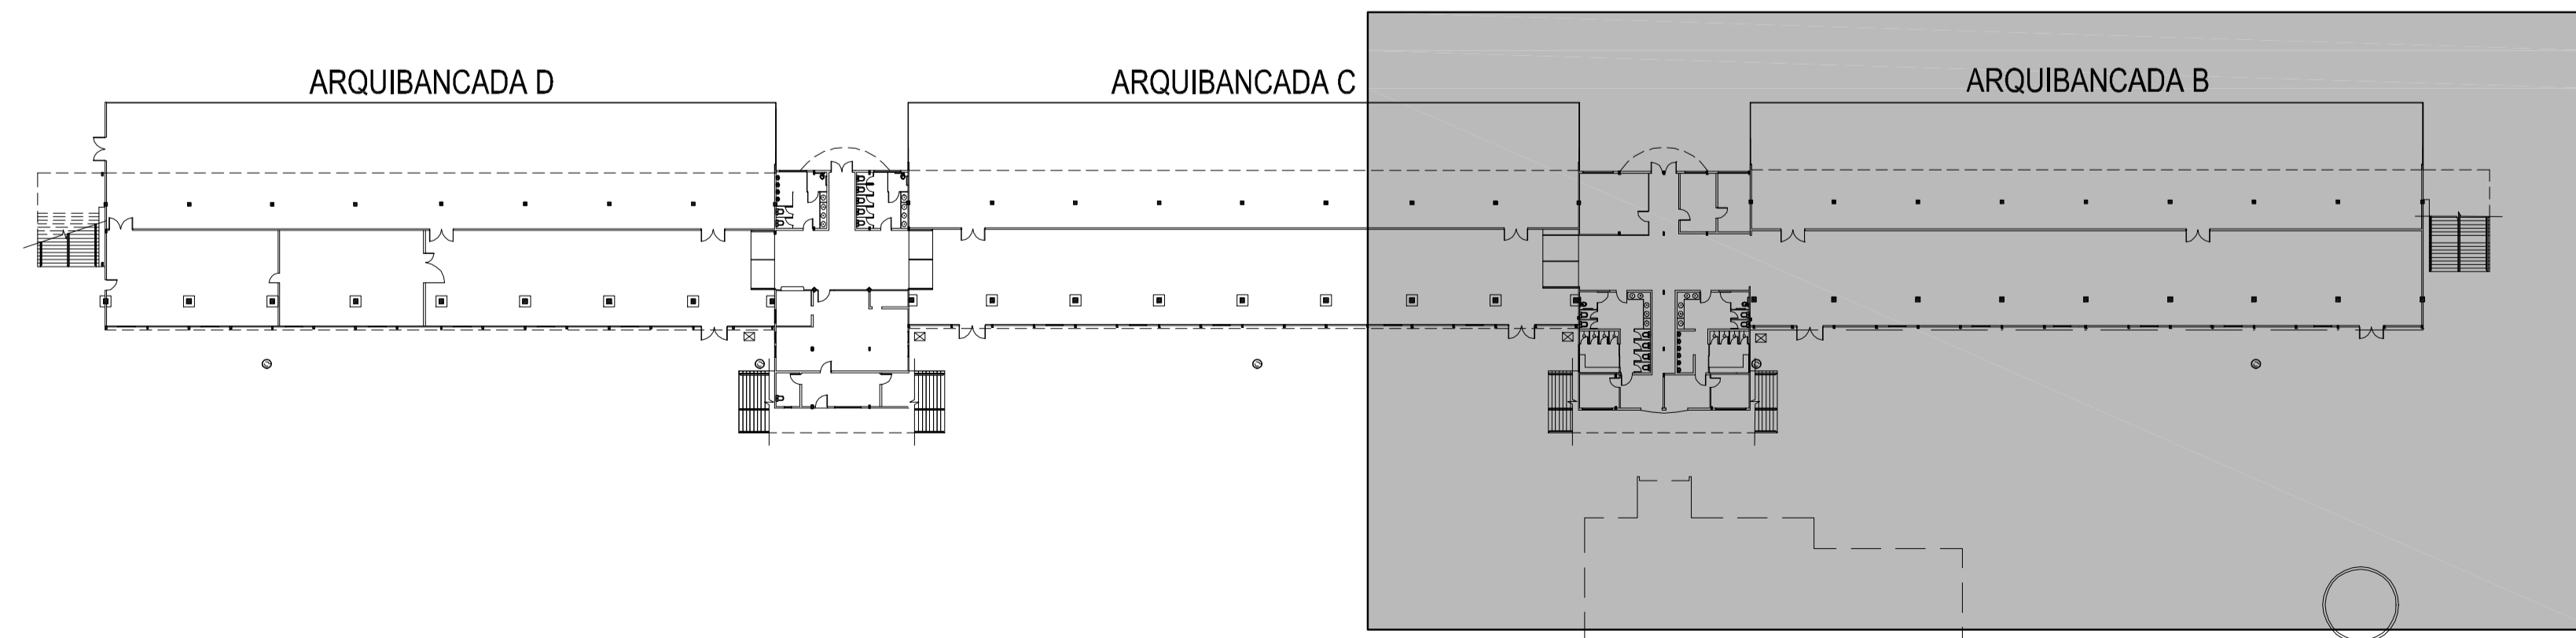

LOCALIZAÇÃO DETALHADA

SEM ESCALA

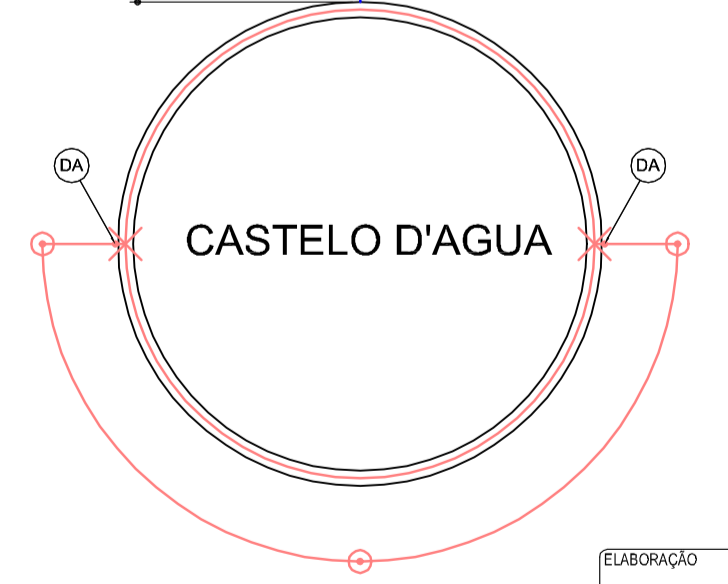

LEGENDA	
	EXTINTOR PQS 4 kg
	EXTINTOR CO <sub>2</sub> , 4 kg
	ABRIGO DE MANGUEIRA COM HIDRANTE
	HIDRANTE DE RECALQUE
	CANALIZAÇÃO SHP EM AÇO GALVANIZADO SEM COSTURA - A"G" (AGSC)
	TERMINAL AÉREO H ≥ 50 cm ( LIVRE )
	CAIXA DE INSPEÇÃO DE ATERRAMENTO - Ø 30 cm
	ATERRAMENTO DO SPCDA - Cordoalha de Cobre # MIN. 35 mm² ou BARRA CHATA EM ALUMÍNIO 7/8" x 1/8" (70 mm²)
	DESCIDA DO CONDUTOR DE ATERRAMENTO
	SINALIZAÇÃO LUMINOSA TIPO BLOCO AUTÔNOMO COM INSCRIÇÃO SAÍDA
	SINALIZAÇÃO LUMINOSA TIPO BLOCO AUTÔNOMO COM INSCRIÇÃO SAÍDA E SETA INDICATIVA
	SINAL. LUM. TIPO BLOCO AUTÔNOMO COM INSC. SAÍDA E SETA INDICATIVA - DUPLA FACE
	LUMINÁRIA DE EMERGÊNCIA TIPO BLOCO AUTÔNOMO COM BATERIA INCORPORADA
	TOMADA P/ LUMINÁRIA DE EMERGÊNCIA
	PAINEL E CENTRAL DE ALARME DE INCÊNDIO COM BATERIA INCORPORADA
	ACIONADOR DE ALARME TIPO "APERTE AQUI" E SONORIZADOR C/ INDICAÇÃO DO CIRCUITO
	DETECTOR ÓPTICO DE FUMAÇA
	ELETRODUTO DE ALARME - TIPO RÍGIDO ANTI-CHAMA - Ø 1/2"
	PISO ANTI-DERRAPANTE E INCOMBUSTÍVEL, COEF. DE FRICÇÃO DINÂMICA ≥ 0,40 ( ENSAIO ÚMIDO OU SECO )
	SINALIZAÇÃO INDICATIVA DO SENTIDO DE FLUXO NA COR VERMELHA, PINTADA NO PISO
	CANALIZAÇÃO DE GLP - AÇO PRETO SEM COSTURA (APS) OU COBRE (Cu)
	REGISTRO DE CORTE TIPO FECHO RÁPIDO E VÁLVULA DE 2º ESTÁGIO

ELABORAÇÃO: \_\_\_\_\_ RESPONSÁVEL: \_\_\_\_\_

PROPRIETÁRIO: **PREFEITURA DE FLORIANÓPOLIS**  
SECRETARIA DE OBRAS

MUNICÍPIO: FLORIANÓPOLIS / SC LOCALIZAÇÃO: CENTRO

ESCALA: 1/100 PROJETO: REVITALIZAÇÃO PASSARELA DO SAMBA NEGO QUIRIDO  
DESENHO: \_\_\_\_\_ CONTEÚDO: PROJETO PREVENTIVO CONTRA INCÊNDIO  
DATA: 04/07/2014 ARQUIBANCADA B - TERREO

FOLHA: **PRE 06/12**