


PAVIMENTO SUPERIOR - ARQUIBANCADA B

ESC. 1:100

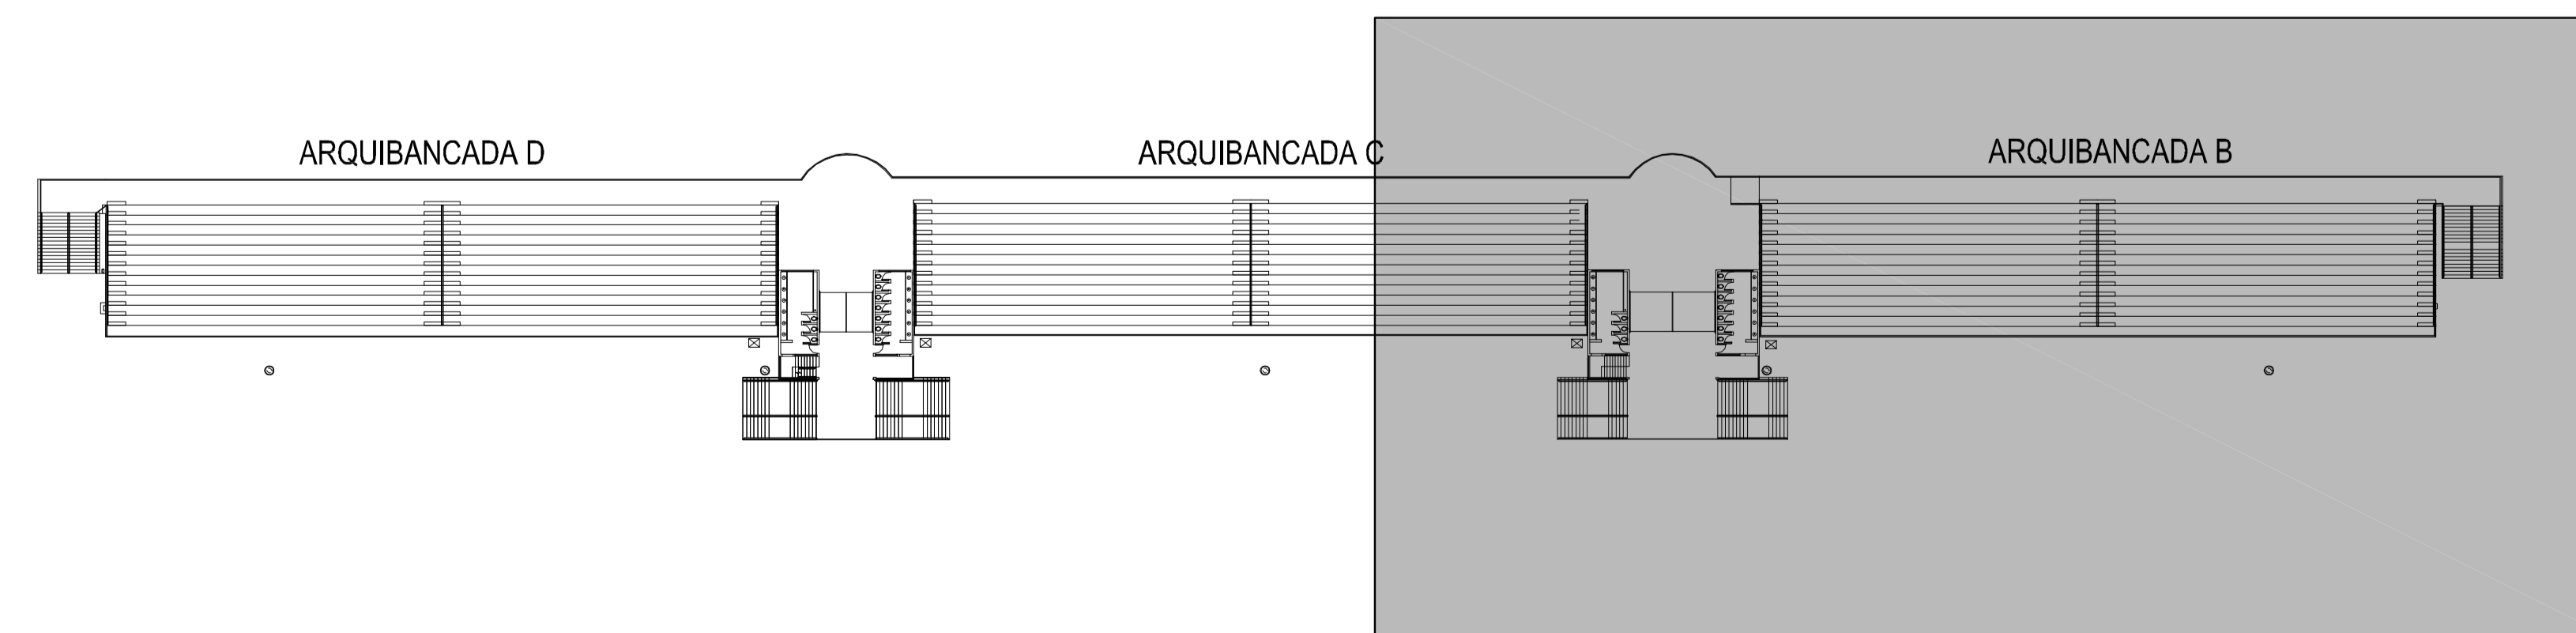

LOCALIZAÇÃO DETALHADA

SEM ESCALA

LEGENDA

	EXTINTOR PQS 4 kg
	EXTINTOR CO ₂ 4 kg
	ABRIGO DE MANGUEIRA COM HIDRANTE
	HIDRANTE DE RECALQUE
	CANALIZAÇÃO SHP EM AÇO GALVANIZADO SEM COSTURA - A*G* (AGSC)
	TERMINAL AÉREO H ≥ 50 cm (LIVRE)
	CAIXA DE INSPEÇÃO DE ATERRAMENTO - Ø 30 cm
	ATERRAMENTO DO SPCDA - Cordoalha de Cobre # MIN. 35 mm ² ou BARRA CHATA EM ALUMÍNIO 7/8" x 1/8" (70 mm ²)
	DESCIDA DO CONDUTOR DE ATERRAMENTO
	SINALIZAÇÃO LUMINOSA TIPO BLOCO AUTÔNOMO COM INSCRIÇÃO SAÍDA
	SINALIZAÇÃO LUMINOSA TIPO BLOCO AUTÔNOMO COM INSCRIÇÃO SAÍDA E SETA INDICATIVA
	SINAL. LUM. TIPO BLOCO AUTÔNOMO COM INSC. SAÍDA E SETA INDICATIVA - DUPLA FACE
	LUMINÁRIA DE EMERGÊNCIA TIPO BLOCO AUTÔNOMO COM BATERIA INCORPORADA
	TOMADA P/LUMINÁRIA DE EMERGÊNCIA
	PAINEL E CENTRAL DE ALARME DE INCÊNDIO COM BATERIA INCORPORADA
	ACIONADOR DE ALARME TIPO "APERTE AQUI" E SONORIZADOR C/ INDICAÇÃO DO CIRCUITO
	DETECTOR ÓPTICO DE FUMAÇA
	ELETRODUTO DE ALARME - TIPO RÍGIDO ANTI-CHAMA - Ø 1/2"
	PISO ANTI-DERRAPANTE E INCOMBUSTÍVEL, COEF. DE FRICÇÃO DINÂMICA ≥ 0,40 (ENSAIO ÚMIDO OU SECO)
	SINALIZAÇÃO INDICATIVA DO SENTIDO DE FLUXO NA COR VERMELHA, PINTADA NO PISO
	CANALIZAÇÃO DE GLP - AÇO PRETO SEM COSTURA (APSC) OU COBRE (Cu)
	REGISTRO DE CORTE TIPO FECHO RÁPIDO E VÁLVULA DE 2º ESTÁGIO

ELABORAÇÃO	RESPONSÁVEL
PROPRIETÁRIO	PREFEITURA DE FLORIANÓPOLIS SECRETARIA DE OBRAS
MUNICÍPIO	LOCALIZAÇÃO
FLORIANÓPOLIS / SC	CENTRO
ESCALA	PROJETO
1/100	REVITALIZAÇÃO PASSARELA DO SAMBA NEGO QUIRIDO
DESENHO	CONTEÚDO
	PROJETO PREVENTIVO CONTRA INCÊNDIO
DATA	ARQUIBANCADA B - PAVTO. SUPERIOR
04/07/2014	
	FOLHA
	PRE 09/12